




Skizze:

Anschluss der Brandwand
an die Dachkonstruktion

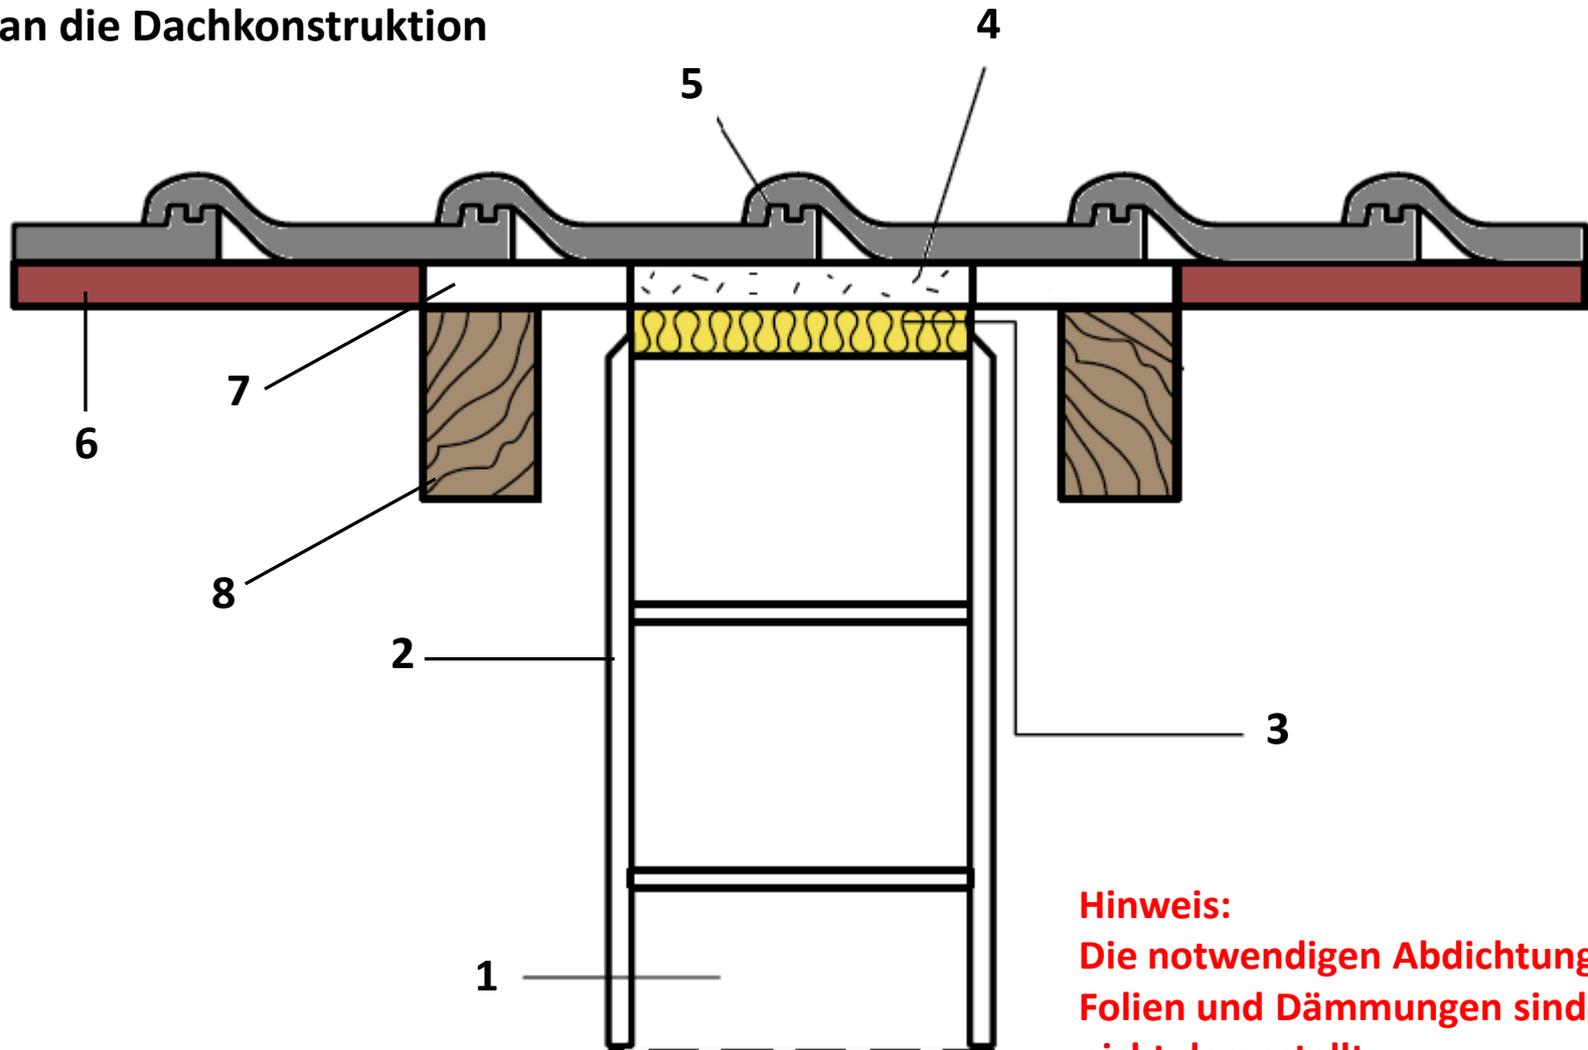

Hinweis:
Die notwendigen Abdichtungen,
Folien und Dämmungen sind
nicht dargestellt.