


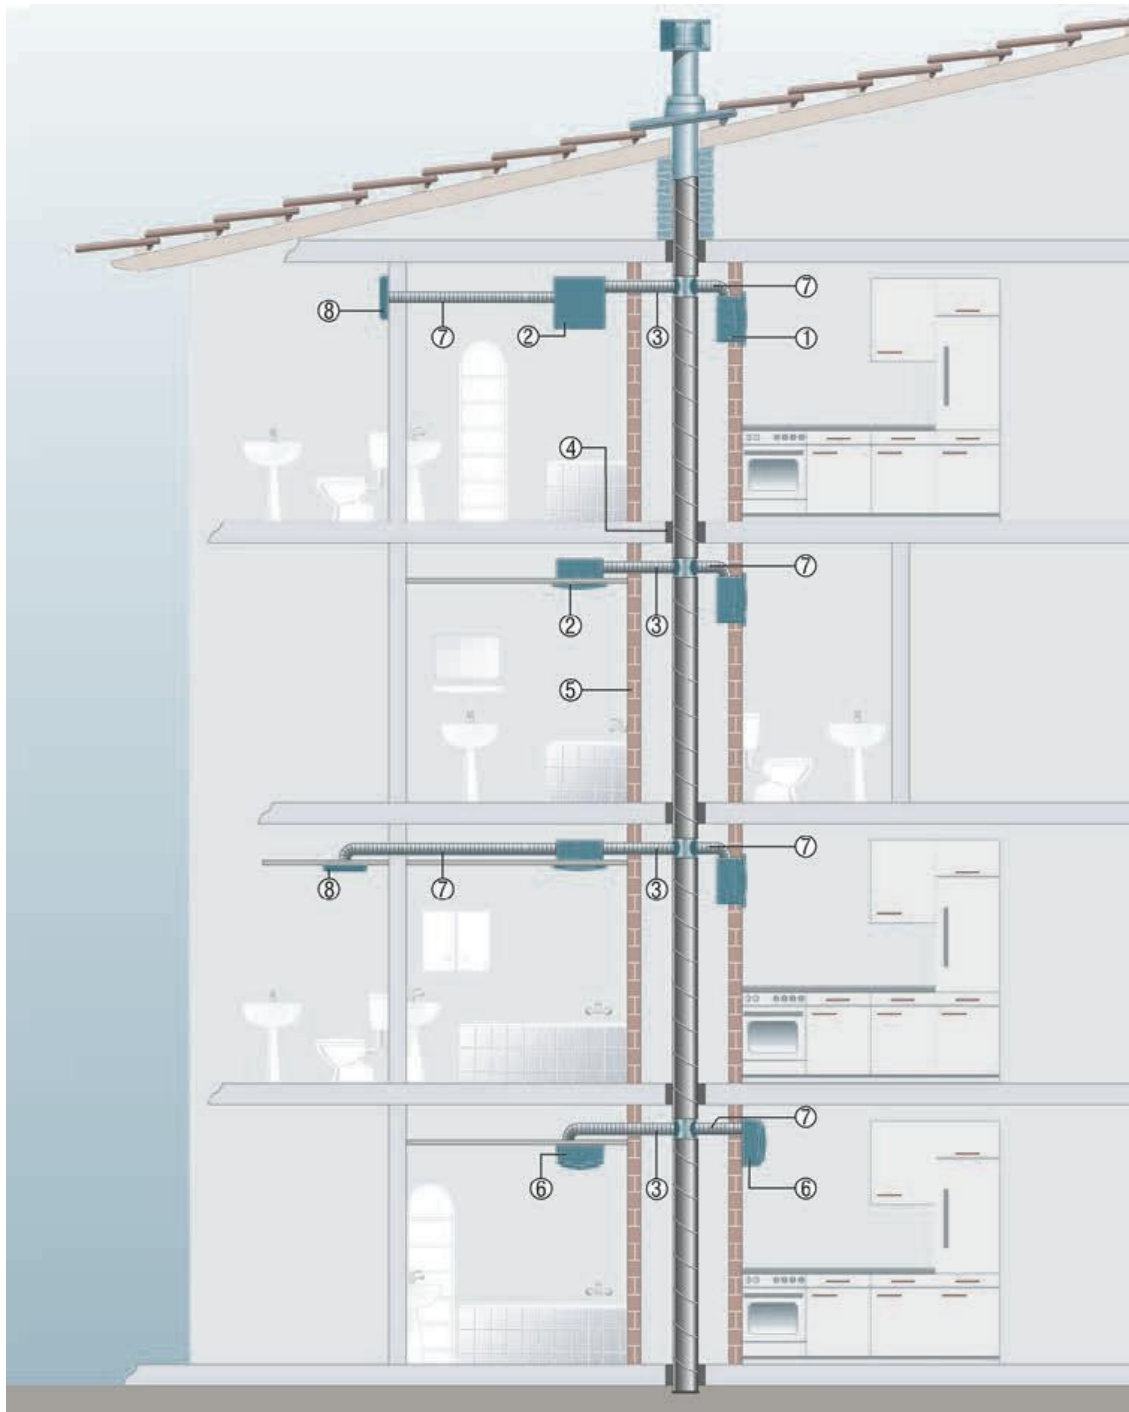

Lüftungssystem

- 1** Unterputzgehäuse ER-UPB mit Metall-Absperrvorrichtung und Brandschutzummantelung, zum Einbau innerhalb des Schachtes
- 2** Unterputzgehäuse ER-UPD mit Metall-Absperrvorrichtung, zum Einbau außerhalb des Schachtes
- 3** Stahl-Flexrohr SFR
- 4** Deckenverguss, mindestens 100 mm stark
- 5** Klassifizierte Schachtwand F30-F90
- 6** Aufputzgehäuse ER-APB mit Metall-Absperrvorrichtung, zum Einbau auf oder außerhalb des Schachtes
- 7** Aluminium-Flexrohr AFR
- 8** Zweitraumanschluss-Set ER-ZR

Quelle: Maico